



Planimetria della Pista

PLANIMETRIA QUOTATA CROSSODROMO scala 1:500
 Percorso "A" Lunghezza m 1.550,00
 Percorso "B" Lunghezza m 1.300,00

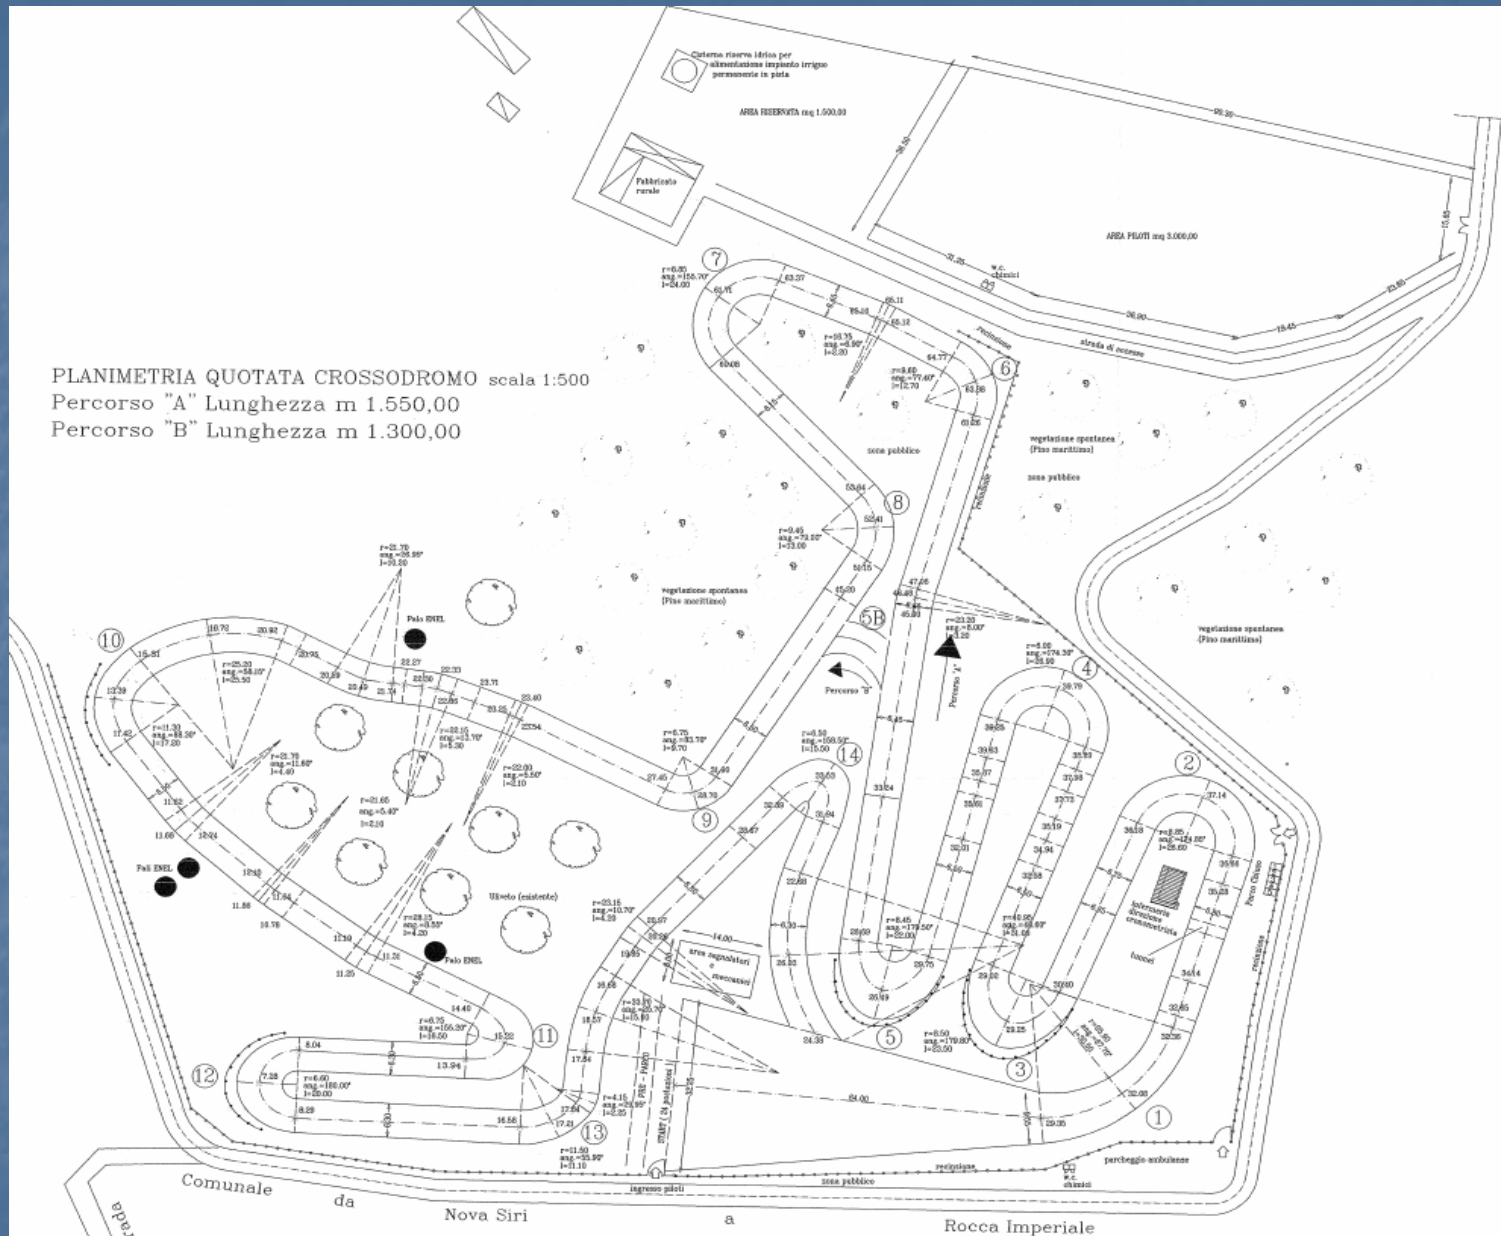

1° categoria

Particolare di Planimetria della Pista

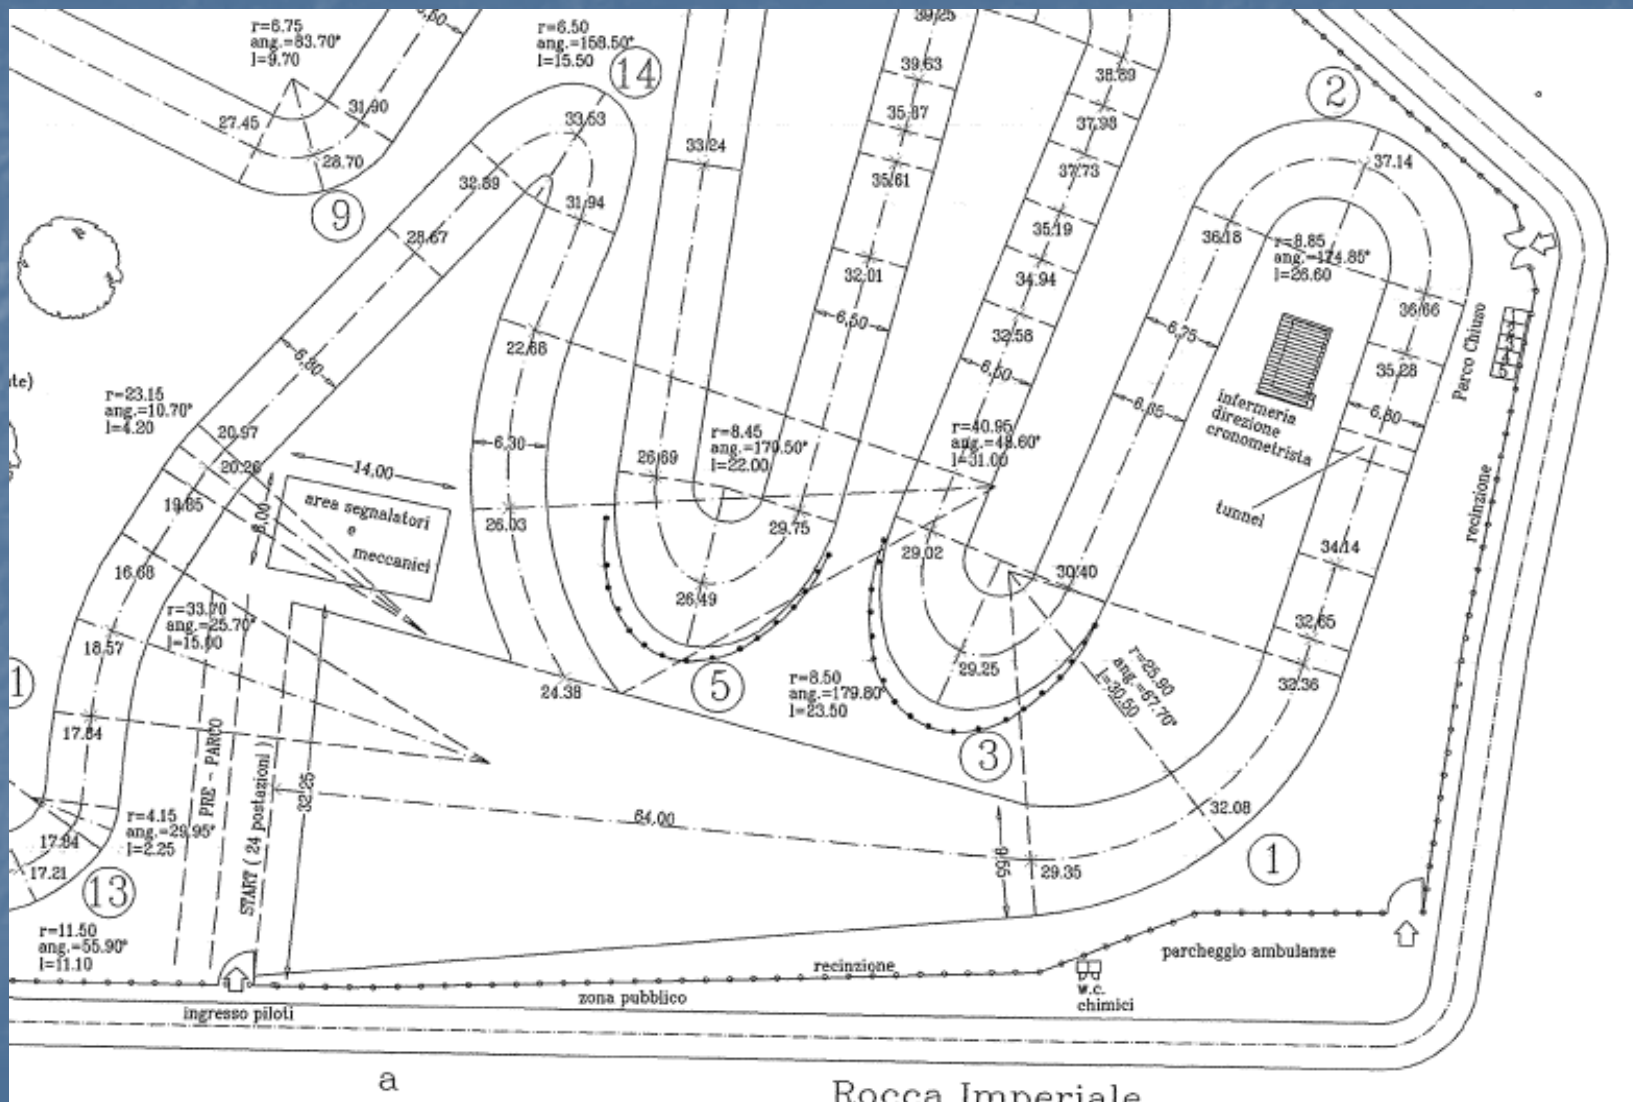

1° categoria