



Planimetria Generale e Sezione Salti

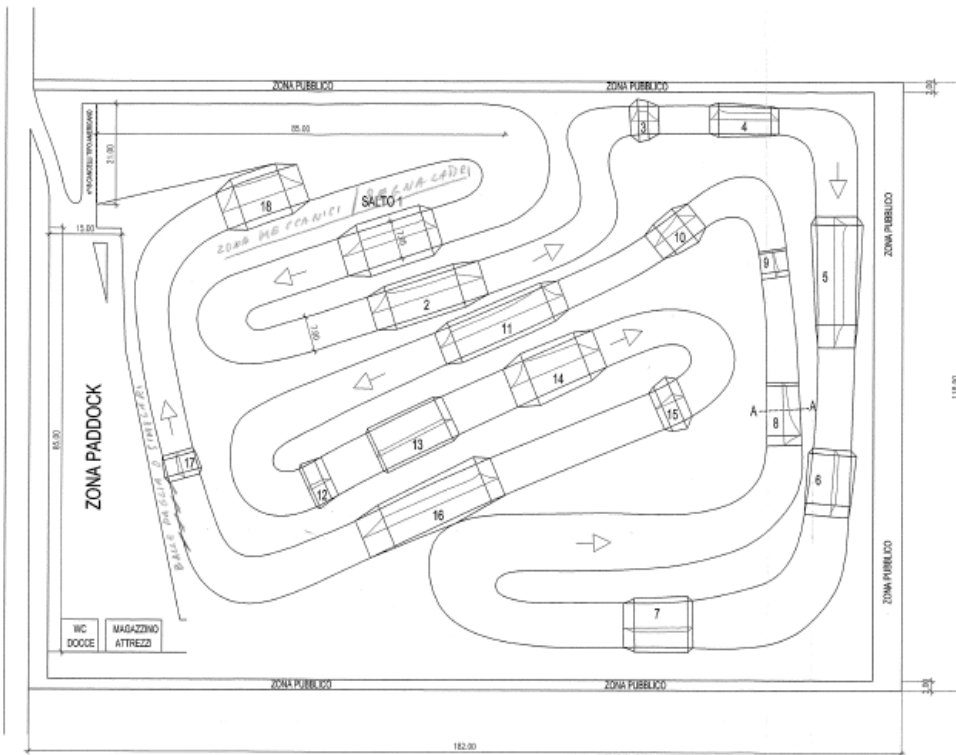

PIANTA PISTA Scala 1:500

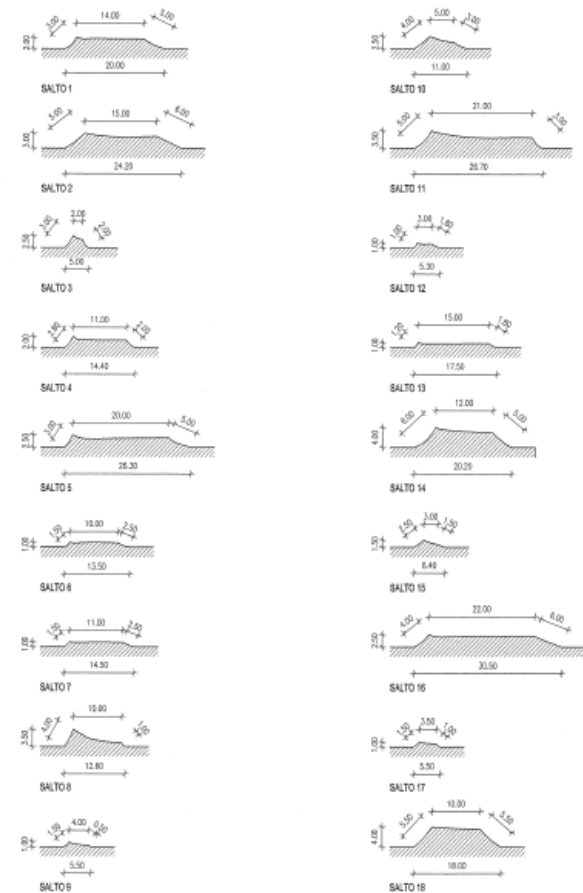

SEZIONE SALTI Scala 1:500

Off-Road