


Piante, Prospetti e Sezioni

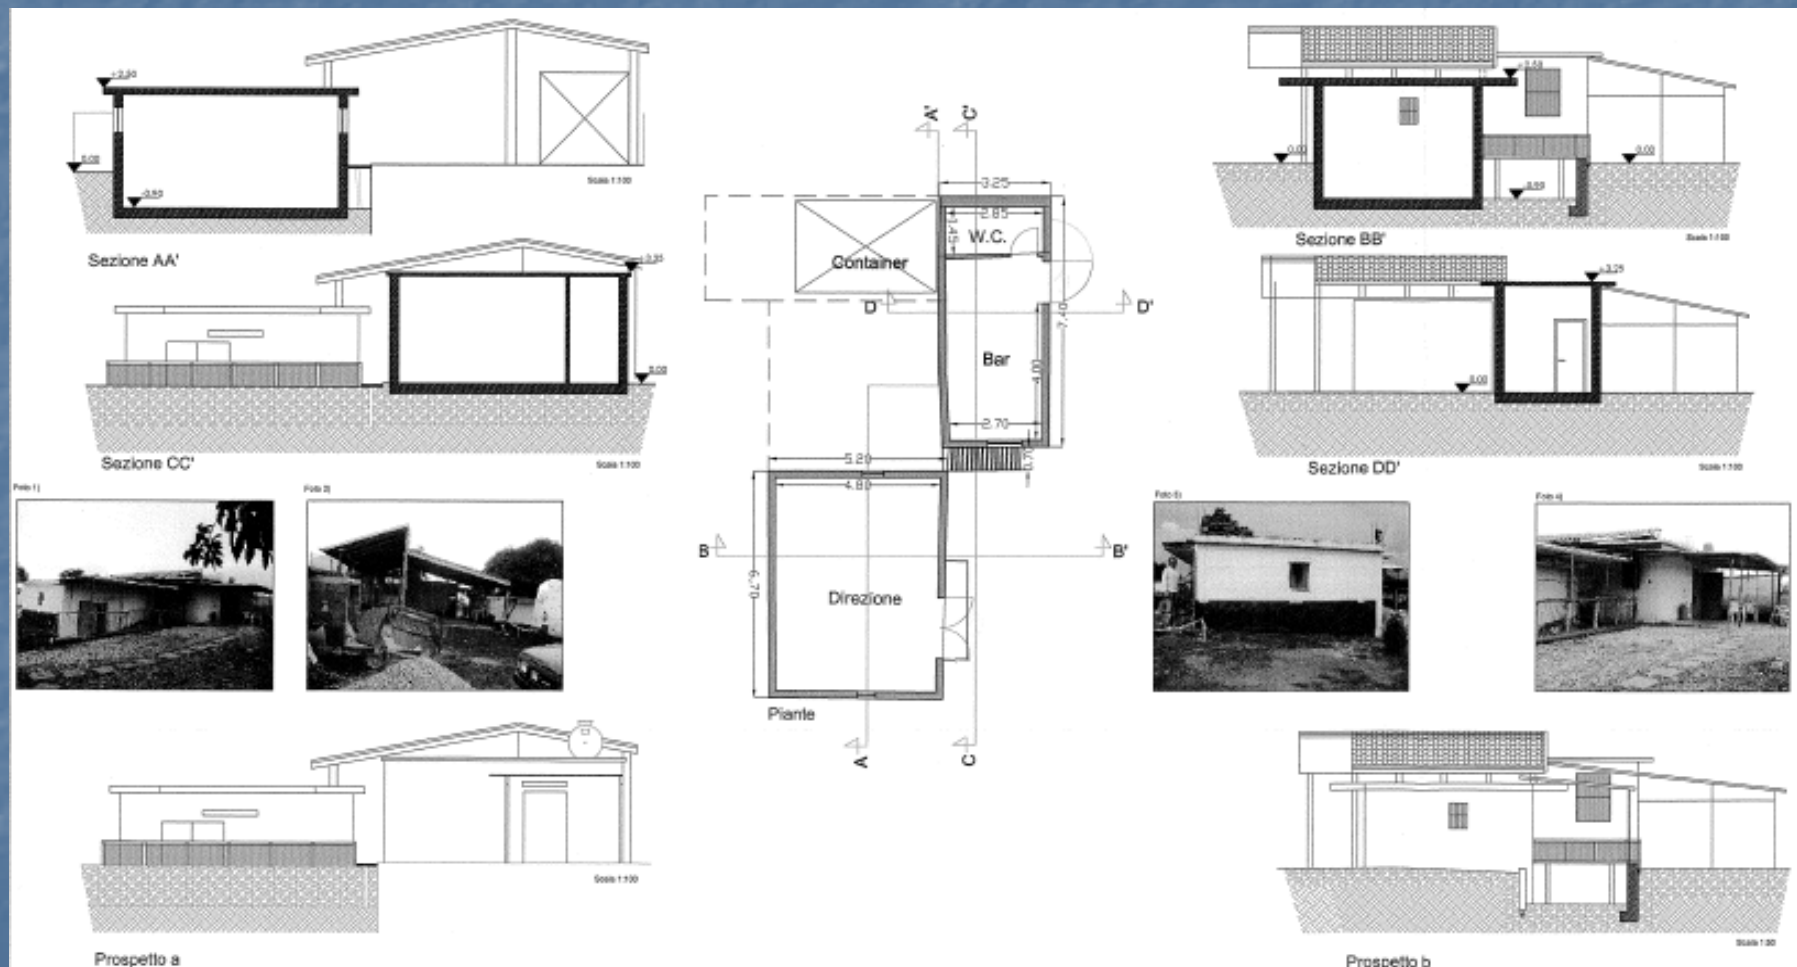

1° categoria